


RIBIA 2F・イベントスペース平面詳細図

= ギャラリースペース (32.9m²)

= ステージ (35.5m²)

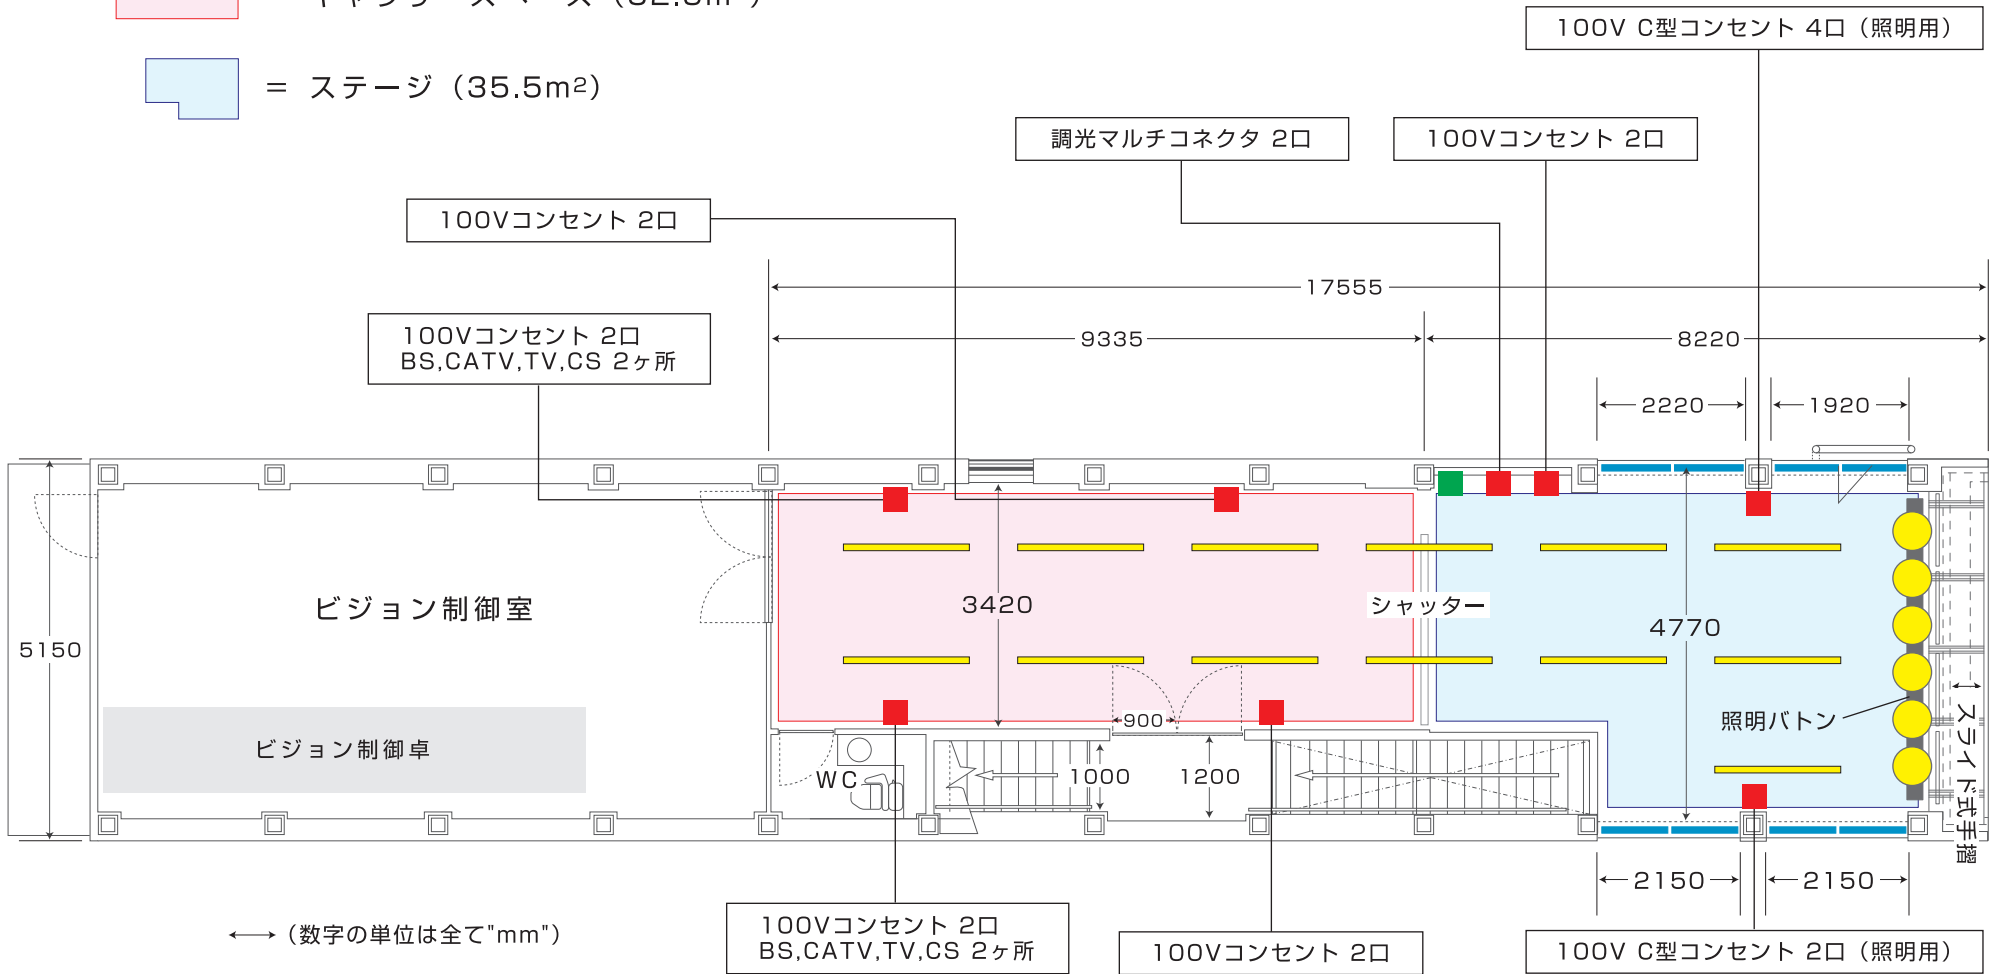

= 展示用照明 (調光付) 13本

= ブレーカー (1相3線 200/100V・3相3線 200V)

= 手摺: SUS (H=1,100)

[その他照明] 照明器具: 20個 / ステージ用照明器具: 6個